




JURČKOVA 96

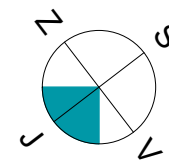

Orientacija stanovanja

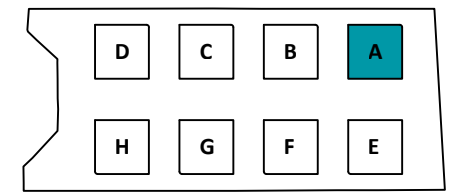

Situacija naselja

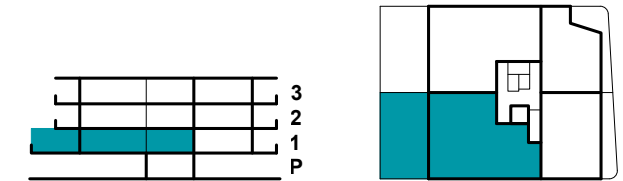

Pozicija stanovanja v stavbi - prerez

Pozicija stanovanja v nadstropju - tloris

STAVBA "A" - 1. NADSTROPJE

STANOVANJE A-14


1. BIVALNI PROSTOR	45.8 m ²
2. SPALNICA	16.0 m ²
3. SOBA 1	9.1 m ²
4. SOBA 2	9.8 m ²
5. KOPALNICA 1	6.7 m ²
6. KOPALNICA 2	2.6 m ²
7. PRALNICA	4.0 m ²
8. PREDPROSTOR 1	7.1 m ²
9. PREDPROSTOR 2	2.0 m ²
10. SHRAMBA	3.6 m ²

STANOVANJSKA POVRŠINA 106.7 m²


11. TERASA (POKRITA)	11.6 m ²
12. TERASA (NEPOKRITA)	48.3 m ²

SKUPNA POVRŠINA 166.6 m²

PARKIRNO MESTO (POKRITO) 2 PM

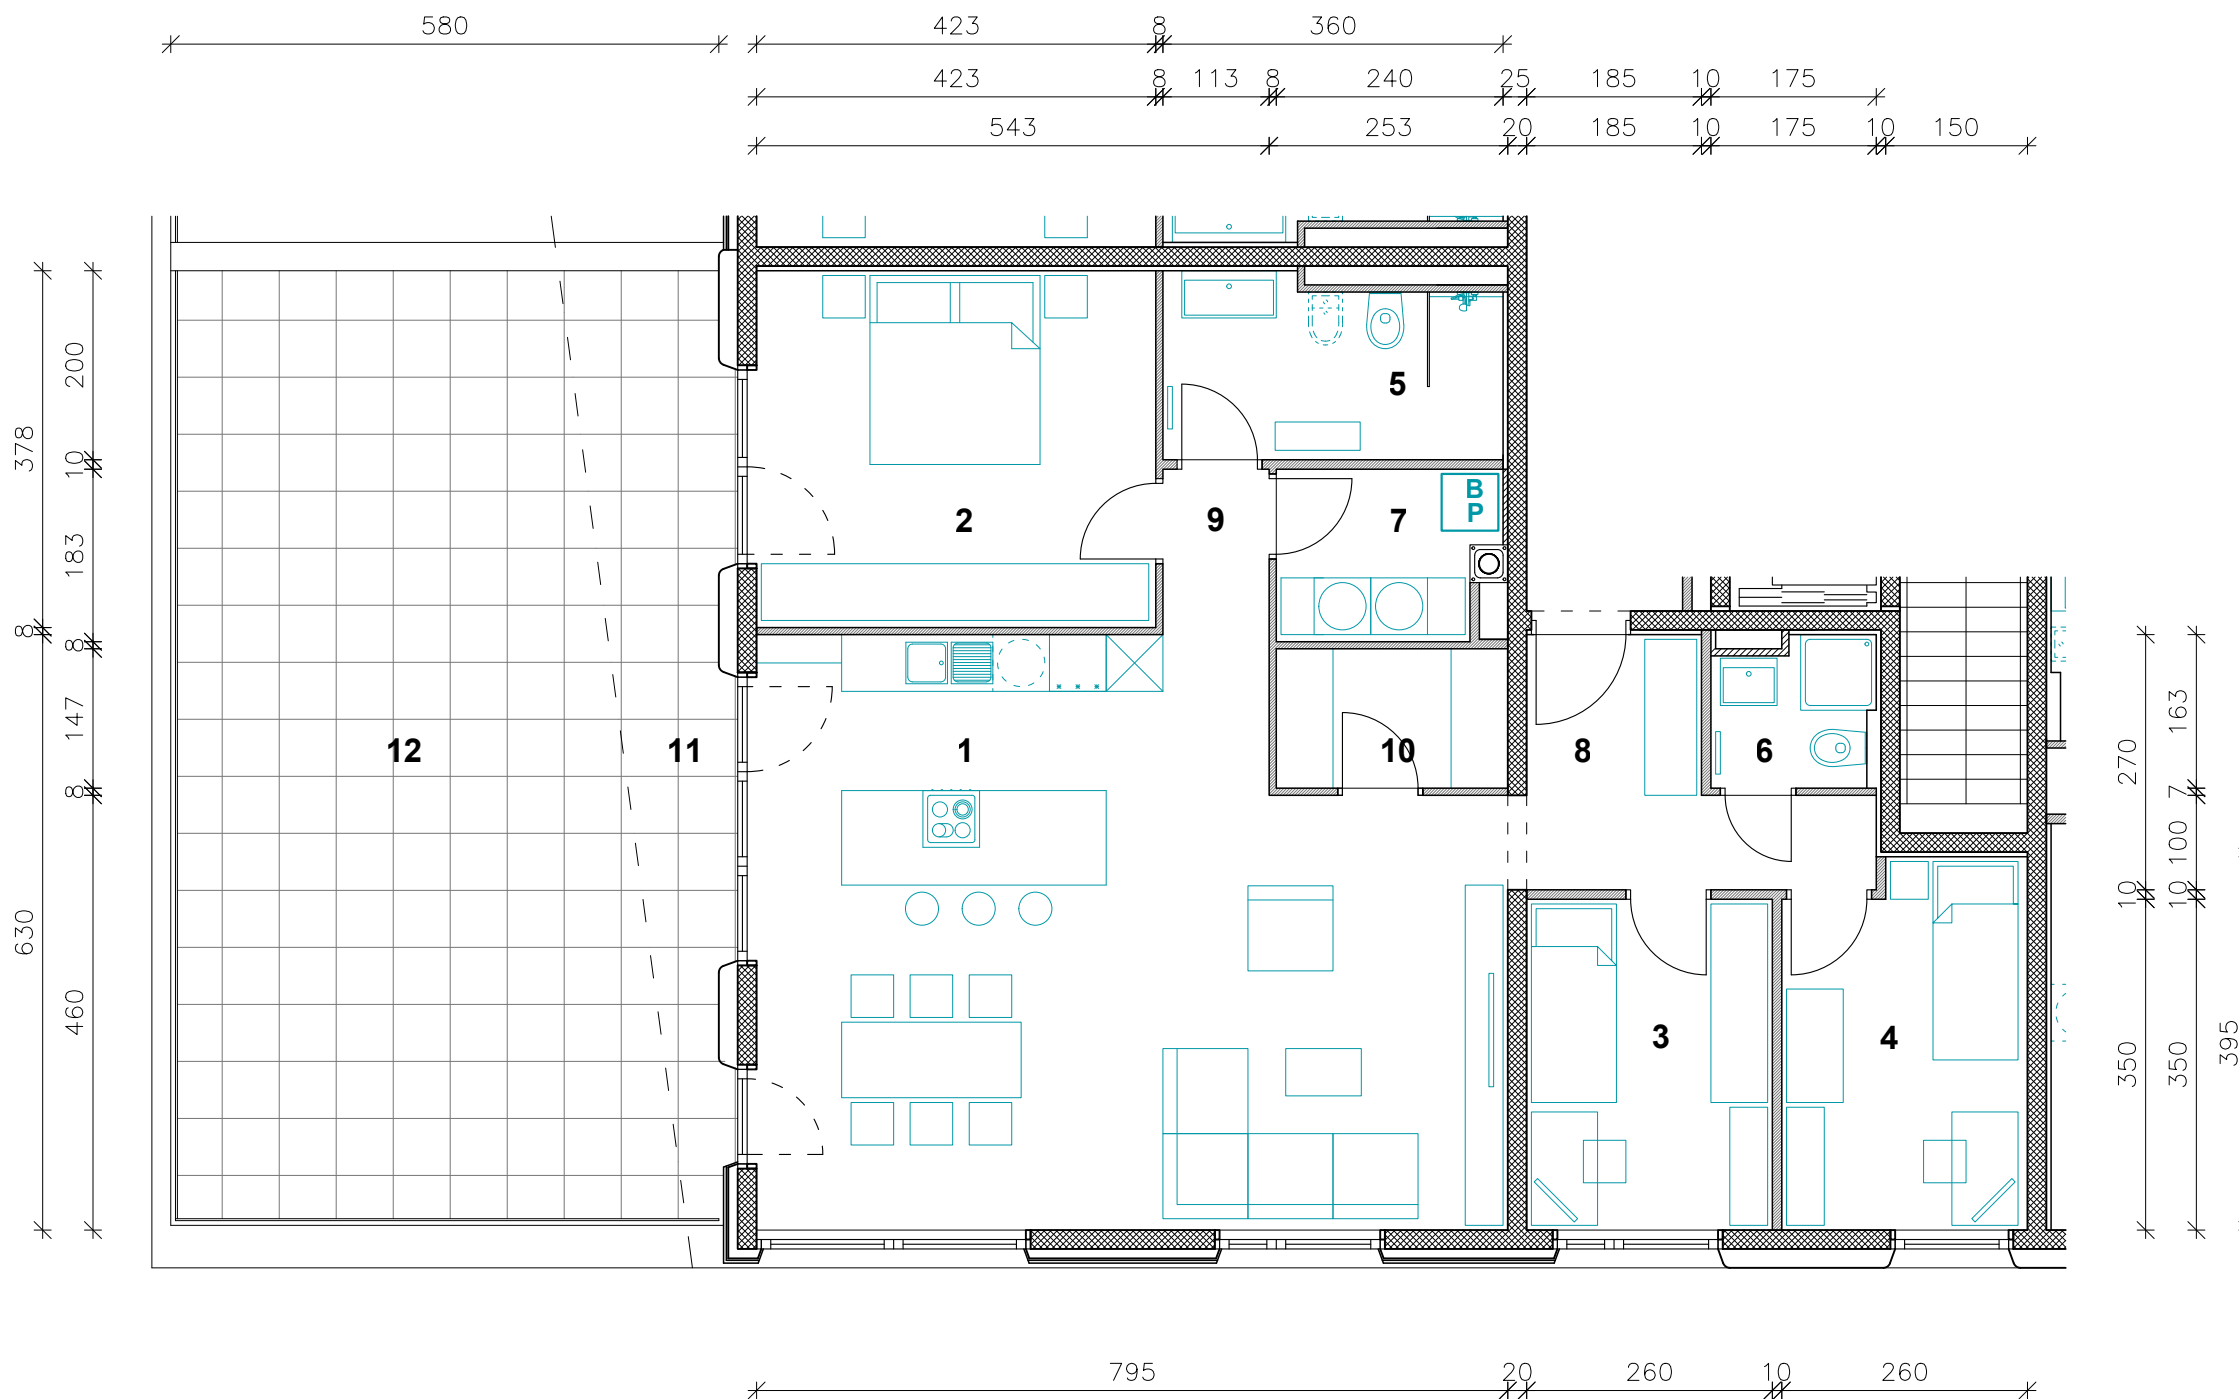

Vsa stanovanjska oprema je vrisana informativno. Investitor si pridruzuje pravico do sprememb, ki ne vplivajo na funkcionalnost stanovanj.

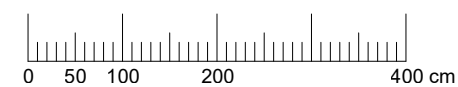

M 1 : 80



PRVA HIŠA

Družba za razvoj nepremičninskih projektov

INVESTITOR: JURČKOVA d.o.o.
 PRODAJALEC: PRVA HIŠA d.o.o.
 Bravničarjeva ulica 13, 1000 Ljubljana
 +386 (0)1 292 65 00
 info@prvahisa.si
 www.jurckova96.si