




# JURČKOVA 96

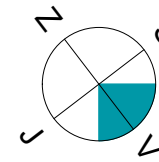

Orientacija stanovanja

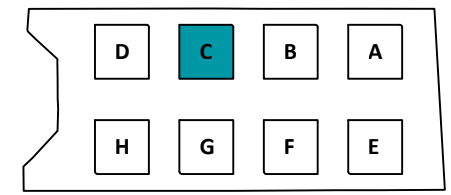


Situacija naselja

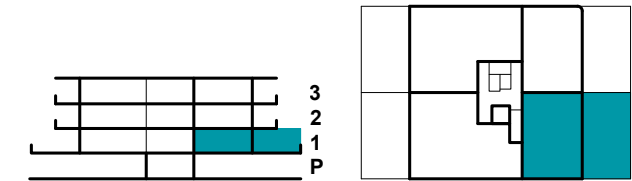


Pozicija stanovanja v stavbi - prerez

Pozicija stanovanja v nadstropju - tloris

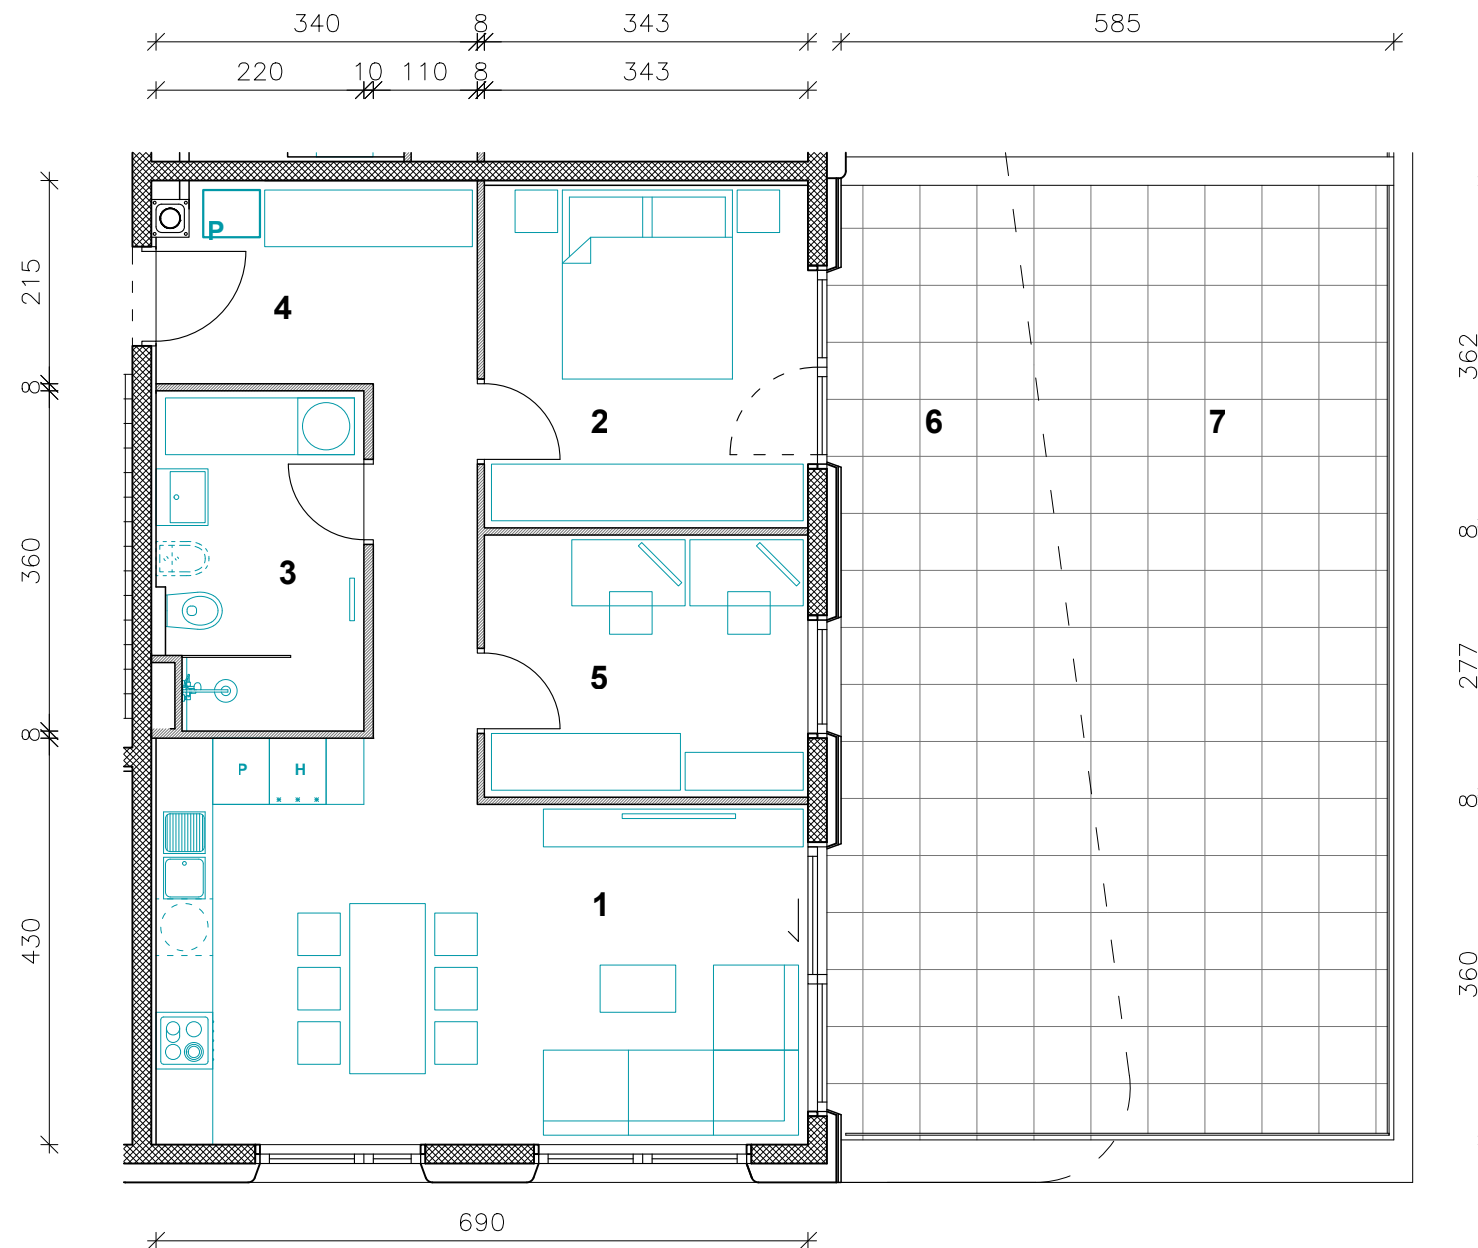

Vsa stanovanjska oprema je vrisana informativno. Investitor si pridruzuje pravico do sprememb, ki ne vplivajo na funkcionalnost stanovanj.

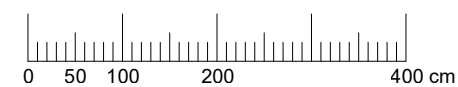

M 1 : 80

## STAVBA "C" - 1. NADSTROPJE

### STANOVANJE C-13

1. BIVALNI PROSTOR	27.2 m <sup>2</sup>
2. SPALNICA	12.4 m <sup>2</sup>
3. KOPALNICA	7.6 m <sup>2</sup>
4. PREDPROSTOR	11.2 m <sup>2</sup>
5. DELOVNI KABINET	9.5 m <sup>2</sup>

**STANOVANJSKA POVRŠINA 67.9 m<sup>2</sup>**

6. TERASA (POKRITA)	25.6 m <sup>2</sup>
7. TERASA (NEPOKRITA)	34.3 m <sup>2</sup>
8. SHRAMBA (V PRITLIČJU)	5.0 m <sup>2</sup>

**SKUPNA POVRŠINA 132.8 m<sup>2</sup>**

PARKIRNO MESTO (POKRITO) 2 PM



**PRVA HIŠA**

Družba za razvoj nepremičninskih projektov

INVESTITOR: JURČKOVA d.o.o.  
 PRODAJALEC: PRVA HIŠA d.o.o.  
 Bravničarjeva ulica 13, 1000 Ljubljana  
 +386 (0)1 292 65 00  
 info@prvahisa.si  
 www.jurckova96.si