




# JURČKOVA 96

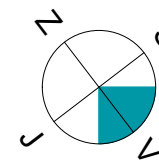

Orientacija stanovanja

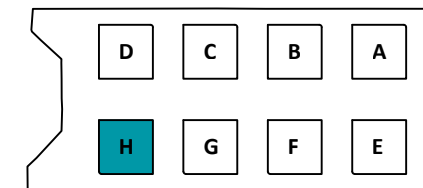


Situacija naselja

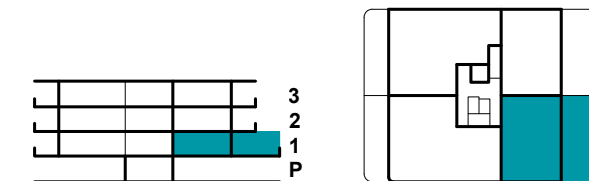


Pozicija stanovanja v stavbi - prerez

Pozicija stanovanja v nadstropju - tloris

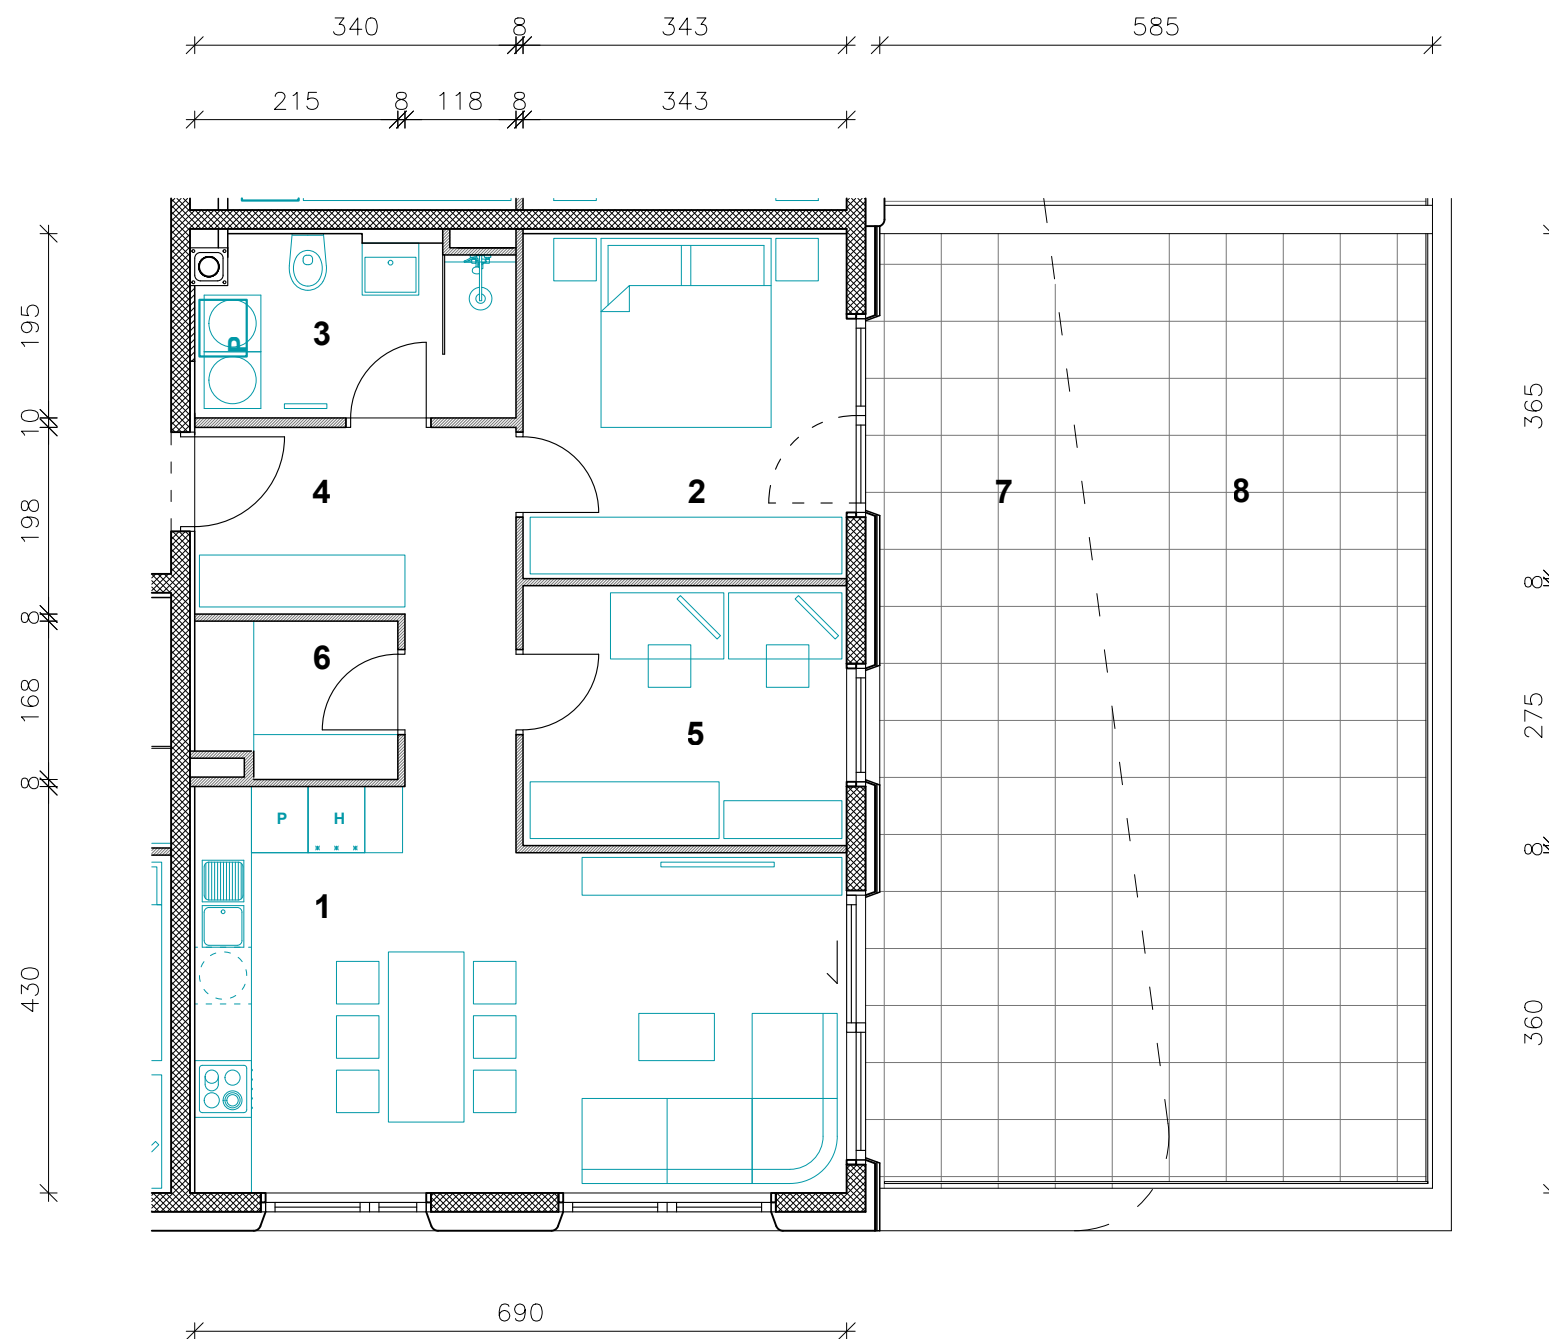

Vsa stanovanjska oprema je vrisana informativno. Investitor si pridruzuje pravico do sprememb, ki ne vplivajo na funkcionalnost stanovanj.

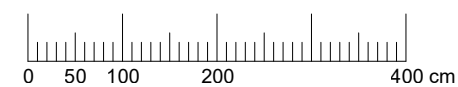

M 1 : 80

## STAVBA "H" - 1. NADSTROPJE

### STANOVANJE H-13

|                    |                     |
|--------------------|---------------------|
| 1. BIVALNI PROSTOR | 27.2 m <sup>2</sup> |
| 2. SPALNICA        | 12.5 m <sup>2</sup> |
| 3. KOPALNICA       | 6.2 m <sup>2</sup>  |
| 4. PREDPROSTOR     | 8.9 m <sup>2</sup>  |
| 5. DELOVNI KABINET | 9.4 m <sup>2</sup>  |
| 6. SHRAMBA         | 3.4 m <sup>2</sup>  |

**STANOVANJSKA POVRŠINA** 67.6 m<sup>2</sup>

|                       |                     |
|-----------------------|---------------------|
| 7. TERASA (POKRITA)   | 25.6 m <sup>2</sup> |
| 8. TERASA (NEPOKRITA) | 34.3 m <sup>2</sup> |
| 9. SHRAMBA ZA KOLESA  | 2.3 m <sup>2</sup>  |

**SKUPNA POVRŠINA** 129.8 m<sup>2</sup>

PARKIRNO MESTO (POKRITO) 2 PM



**PRVA HIŠA**

Družba za razvoj nepremičninskih projektov

INVESTITOR: JURČKOVA d.o.o.

PRODAJALEC: PRVA HIŠA d.o.o.

Bravničarjeva ulica 13, 1000 Ljubljana

+386 (0)1 292 65 00

info@prvahisa.si

www.jurckova96.si